


位置図


苫小牧市字糸井149番地44



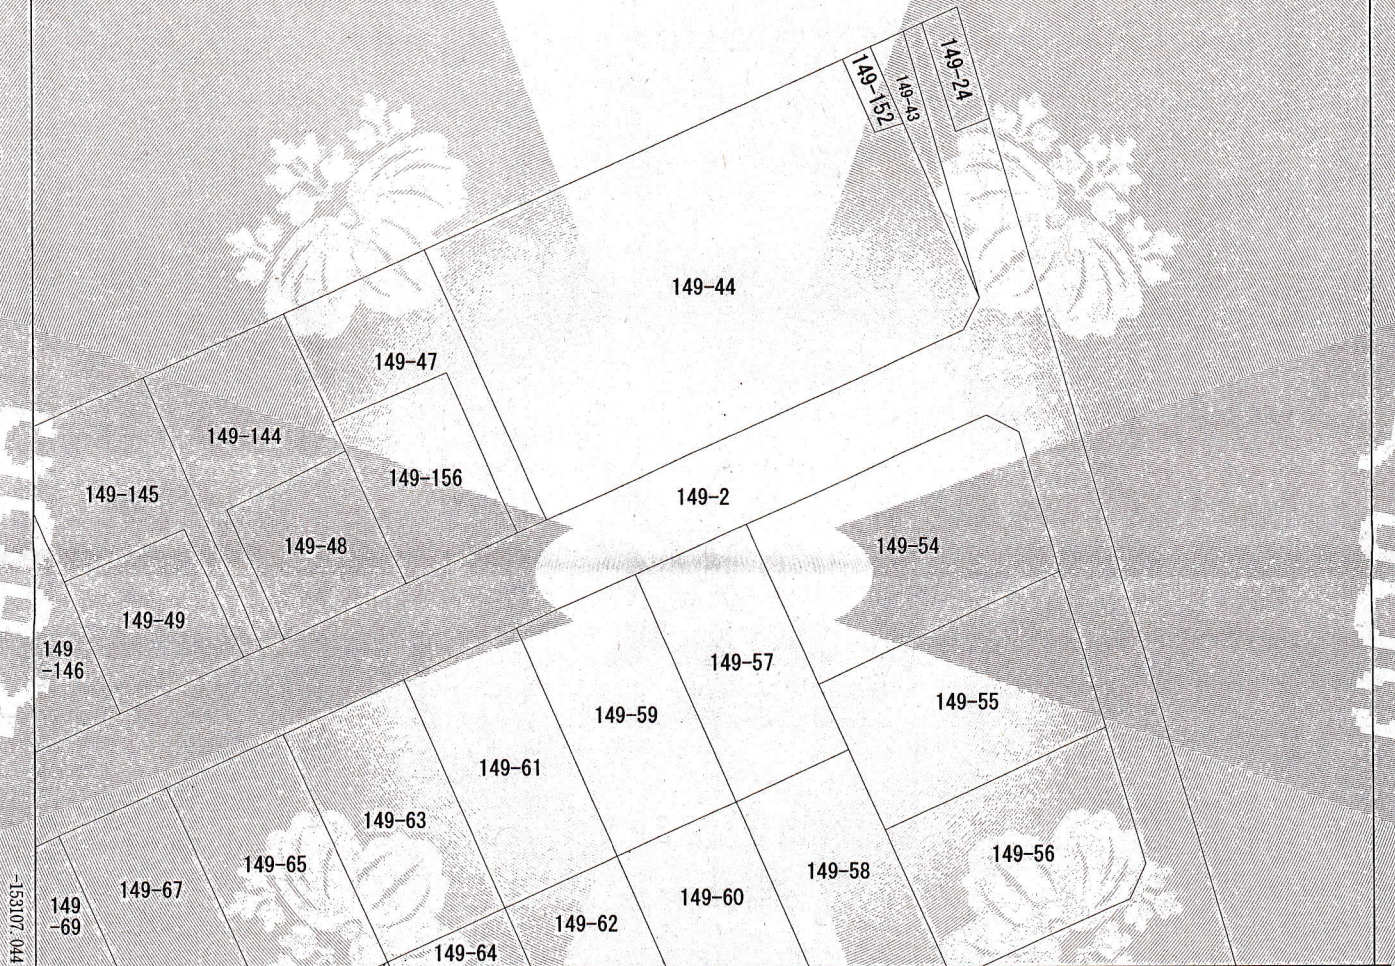

-58309.627 (座標値種別：図上測定)

(注) 地図に準ずる図面は、土地の区画を明確にした不動産登記法所定の地図が備え付けられるまでの間、これに代わるものとして備え付けられている図面で、土地の位置及び形状の概略を記載した図面です。

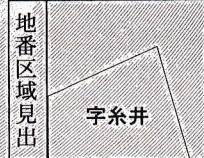

請求部	所在	苫小牧市字系井				地番	149番44			
出力縮尺	1/500	精度区分		座標系番号又は記号	X II	分類	地図に準ずる図面		種類	その他
作成年月日	大正10年10月				備付年月日(原図)		補記事項	地図の縮尺は1/2000ですが、1/500に変更して出力しています		

これは地図に準ずる図面に記録されている内容を証明した書面である。

(札幌法務局苫小牧支局管轄)

令和7年11月28日

札幌法務局

請求番号：5-1

(1/1)

登記官

坪井英樹



公用

表 題 部 (土地の表示)		調製	平成7年2月23日	不動産番号	4323000172103
地図番号	連D-17-4	筆界特定	余白		
所 在	苫小牧市字糸井				余白
① 地 番	② 地 目	③ 地 積	m ²	原因及びその日付〔登記の日付〕	
149番44	原野	485		149番2から分筆 〔昭和46年12月13日〕	
余白	宅地	485	50	②③昭和46年12月3日地目変更 〔昭和46年12月24日〕	
余白	余白	464	50	③149番44、149番152に分筆 〔昭和47年6月13日〕	
余白	余白	1222	30	③149番45、149番46を合筆 〔昭和58年9月19日〕	
余白	余白	余白		昭和63年法務省令第37号附則第2条第2項 の規定により移記 平成7年2月23日	
余白	余白	1258	25	③錯誤 〔令和3年12月24日〕	

権 利 部 (甲 区) (所有権に関する事項)			
順位番号	登 記 の 目 的	受付年月日・受付番号	権 利 者 そ の 他 の 事 項
1	合併による所有権登記	昭和58年9月5日 第15106号	所有者 北海道 順位3番の登記を移記
	余白	余白	昭和63年法務省令第37号附則第2条第2項 の規定により移記 平成7年2月23日



これは登記記録に記録されている事項の全部を証明した書面である。ただし、登記記録の乙区に記録されている事項はない。

(札幌法務局苫小牧支局管轄)

令和7年11月28日

札幌法務局

登記官

坪井英樹

* 「登記の目的」欄に「相続人申告」と記載されている登記は、所有権の登記名義人(所有者)の相続人からの申出に基づき、



登記官が職権で、申出があった相続人の住所・氏名等を付記したものであり、権利関係を公示するものではない。

* 下線のあるものは抹消事項であることを示す。

整理番号 K67820 (1/2)



土地平面図

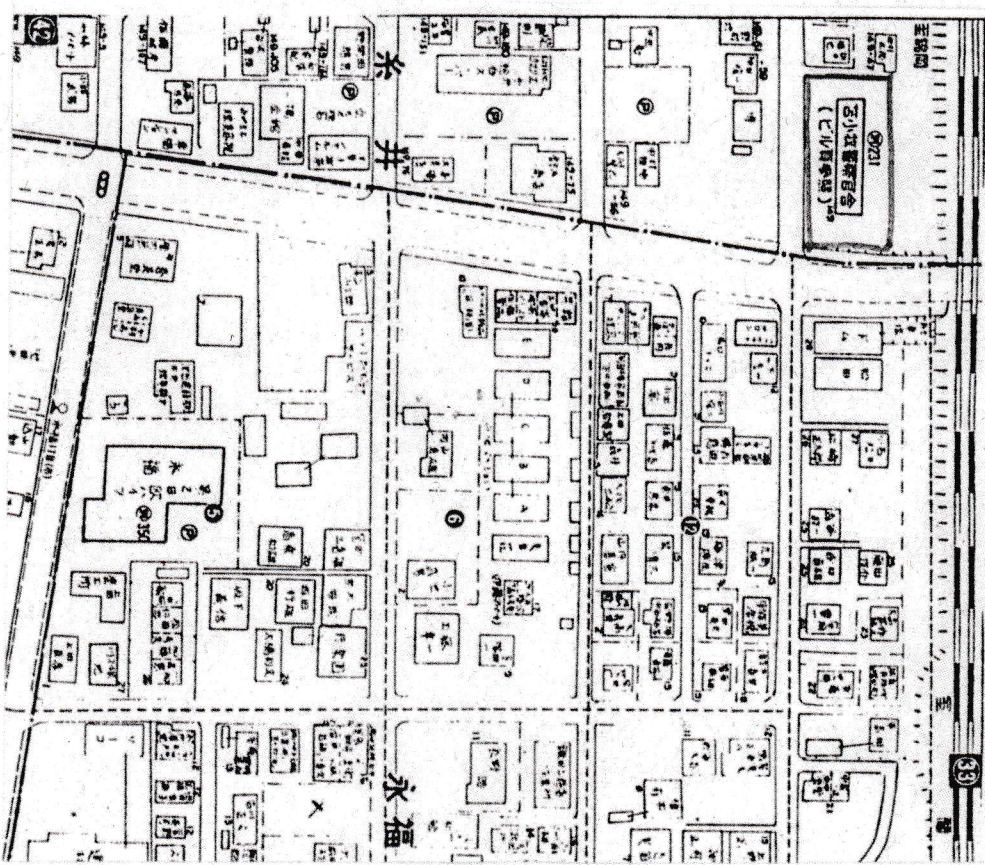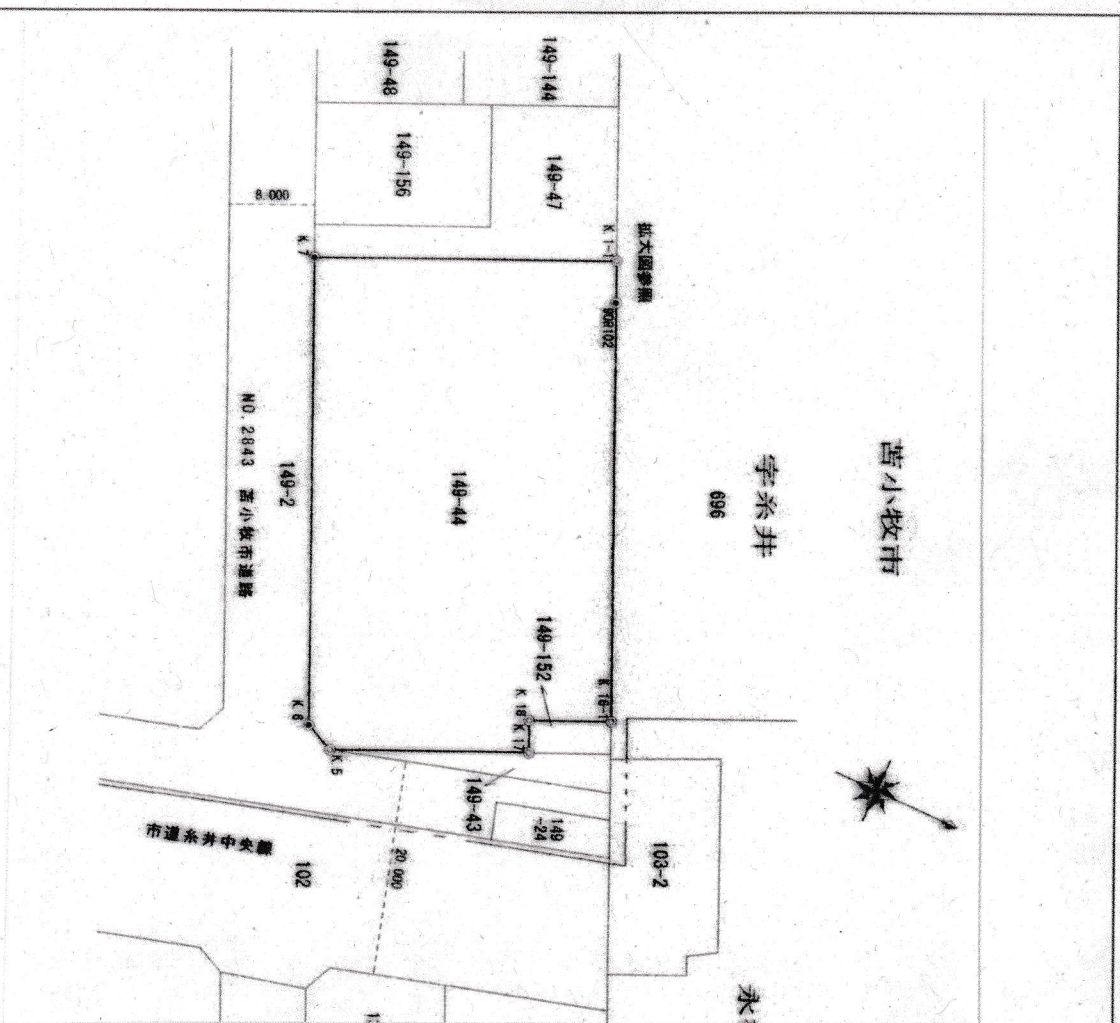

縮尺	—
部局名	青小牧警察署
□ 座 名	宇糸井149公宅
□ 座 番 号	3013
所 在 地	青小牧市宇糸井149番地44
名 称	土地
数 量	125825㎡
所 有 者	青 北 海 道

配置図


苫小牧市

字糸井

696



永福2丁目

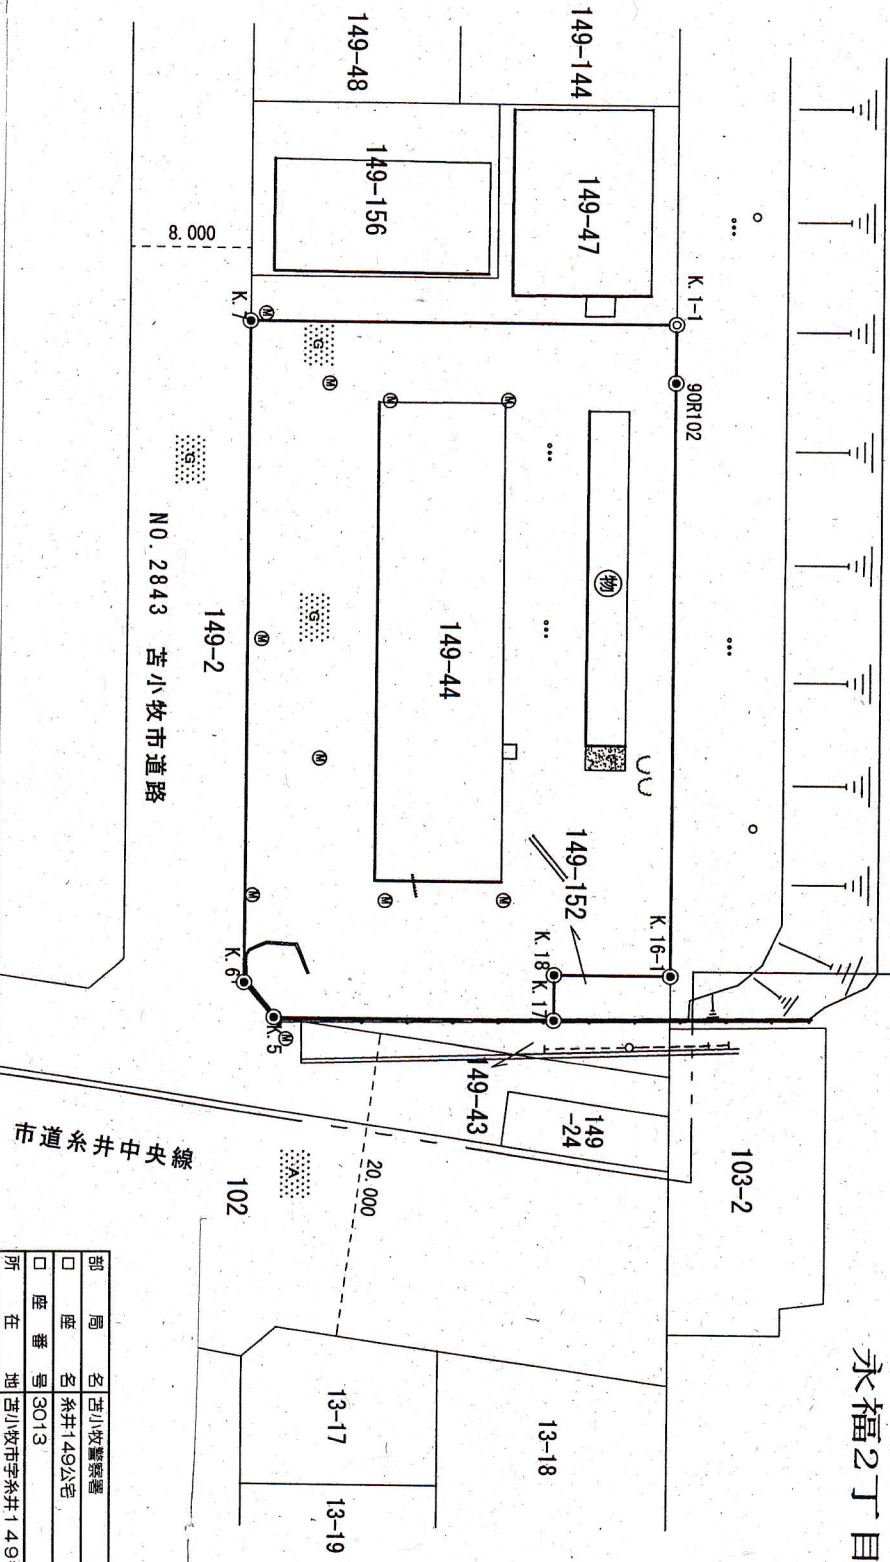

縮尺

部	画	名	西小牧警察署
□	座	名	糸井149公宅
□	座	番	号 3013
所	在	地	西小牧市字糸井149番地44
名	称	土地	
数	量		1,258.25㎡
所	有	者	北海道