

表 題 部 (主である建物の表示)		調製	平成7年2月23日	不動産番号	4323000178567
所在図番号	余 白				
所 在	苫小牧市字糸井 149番地44			余 白	
家屋番号	149番44			余 白	
① 種 類	② 構 造	③ 床 面 積 m ²		原因及びその日付〔登記の日付〕	
共同住宅	鉄筋コンクリート造亜鉛メッキ鋼板葺4階建	1階	189	30	昭和49年3月25日新築
		2階	189	30	
		3階	189	30	
		4階	189	30	
余 白	余 白	余 白		昭和63年法務省令第37号附則第2条第2項の規定により移記 平成7年2月23日	

表 題 部 (附属建物の表示)					
符 号	①種 類	② 構 造	③ 床 面 積 m ²		原因及びその日付〔登記の日付〕
3	物置	軽量鉄骨造亜鉛メッキ鋼板葺平家建	67	77	昭和62年11月7日新築 平成19年11月9日取壊し 〔平成22年2月25日〕
4	物置	軽量鉄骨造亜鉛メッキ鋼板葺平家建	15	64	平成5年12月27日新築 〔平成6年9月14日〕 平成19年11月9日取壊し 〔平成22年2月25日〕
1	物置	軽量鉄骨造亜鉛メッキ鋼板ぶき平家建	57	64	平成19年11月28日新築 〔平成22年2月25日〕

権 利 部 (甲 区) (所有権に関する事項)			
順位番号	登 記 の 目 的	受付年月日・受付番号	権 利 者 そ の 他 の 事 項
1	所有権保存	昭和49年6月24日 第12679号	所有者 北海道 順位1番の登記を移記
	余 白	余 白	昭和63年法務省令第37号附則第2条第2項の規定により移記 平成7年2月23日



これは登記記録に記録されている事項の全部を証明した書面である。ただし、登記記録の乙区に記録されている事項はない。

(札幌法務局苫小牧支局管轄)

令和7年11月28日

札幌法務局

登記官

坪 井 英 樹

* 「登記の目的」欄に「相続人申告」と記載されている登記は、所有権の登記名義人(所有者)の相続人からの申出に基づき、

登記官が職権で、申出があった相続人の住所・氏名等を付記したものであり、権利関係を公示するものではない。


* 下線のあるものは抹消事項であることを示す。

整理番号 K67820 (2 / 2)



建 物 図 面

1 階

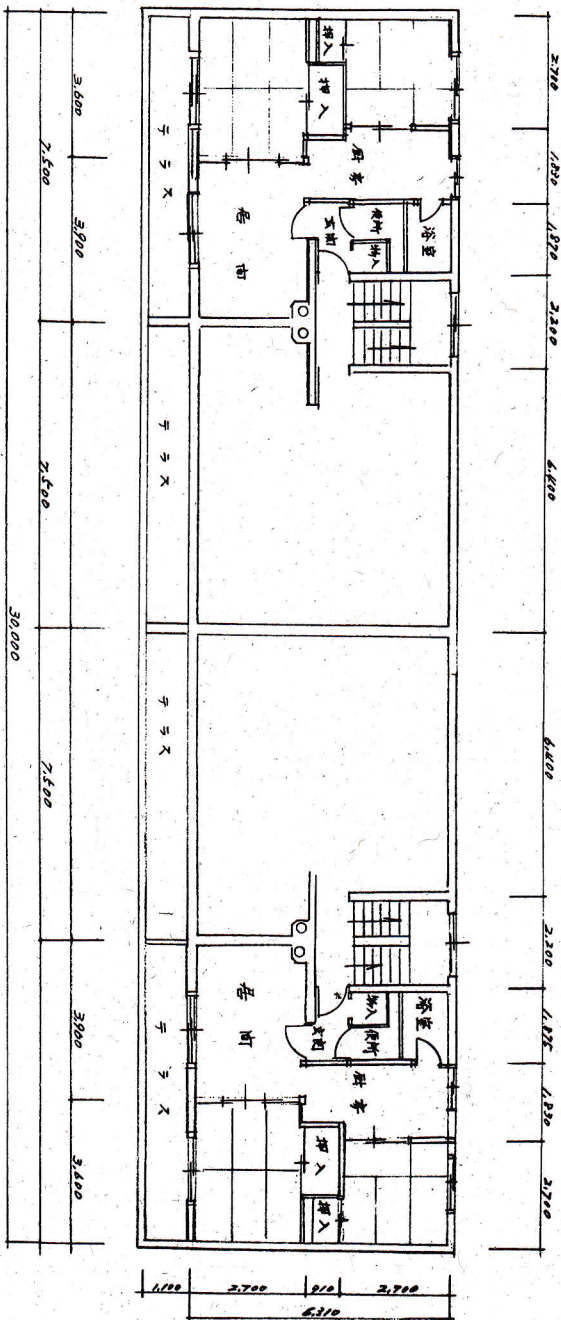

求積 $30000 \times 6.310 = 189,300 \text{ m}^2$


床面積 189.30 m^2

部 局 名	苫小牧警察署
口 座 名	6号共同公宅
所 在 地	苫小牧市糸井149-44
名 称	共同公宅
構 造	鉄筋コンクリート造
数 量	鉄給メッキ鋼板葺4階建 189.30 / 757.20 m ²
しゅん功年月日	49.3.25

縮尺

建築物図面

2 階

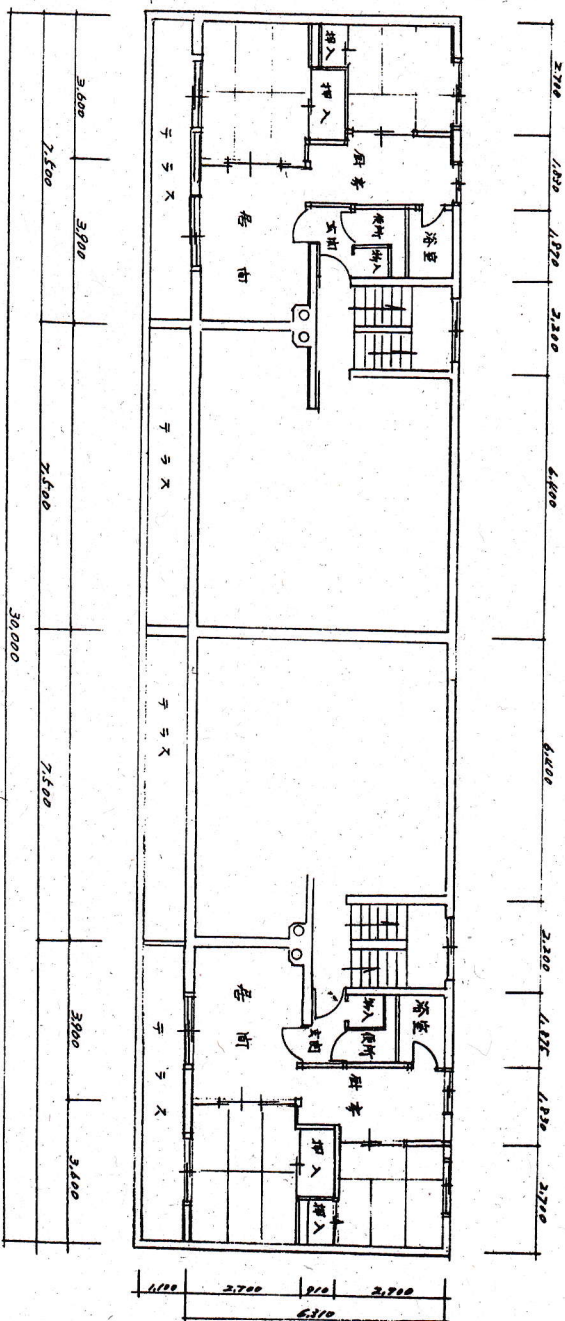


部局名	苫小牧警察署
口座名	6号共同公宅
所在地	苫小牧市永井149-44
名称	共同公宅
構造	鉄筋コンクリート造 4階建
数量	$\frac{18930}{25720} \text{ m}^2$
しゅん功年月日	49.3.25

縮尺

建築物図面

3 階

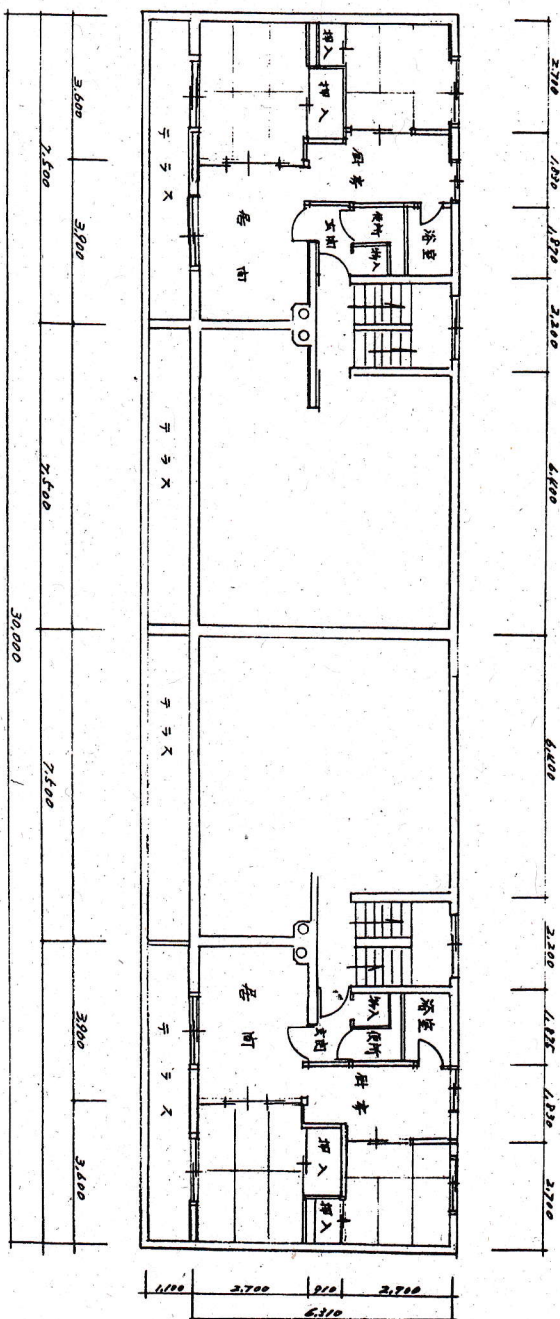

求積 $30000 \times 6.310 = 189,300 \text{ m}^2$


床面積 $189,300 \text{ m}^2$

縮尺

部局名	苫小牧警察署
口座名	6号共同公定
所在地	苫小牧市栄井149~44
名称	共同公定
構造	鉄筋コンクリート造
数量	亜鉛メッキ鋼板葺A階建 189,300/15720 m ²
しゅん功年月日	49.3.25

建築物図面

4 階

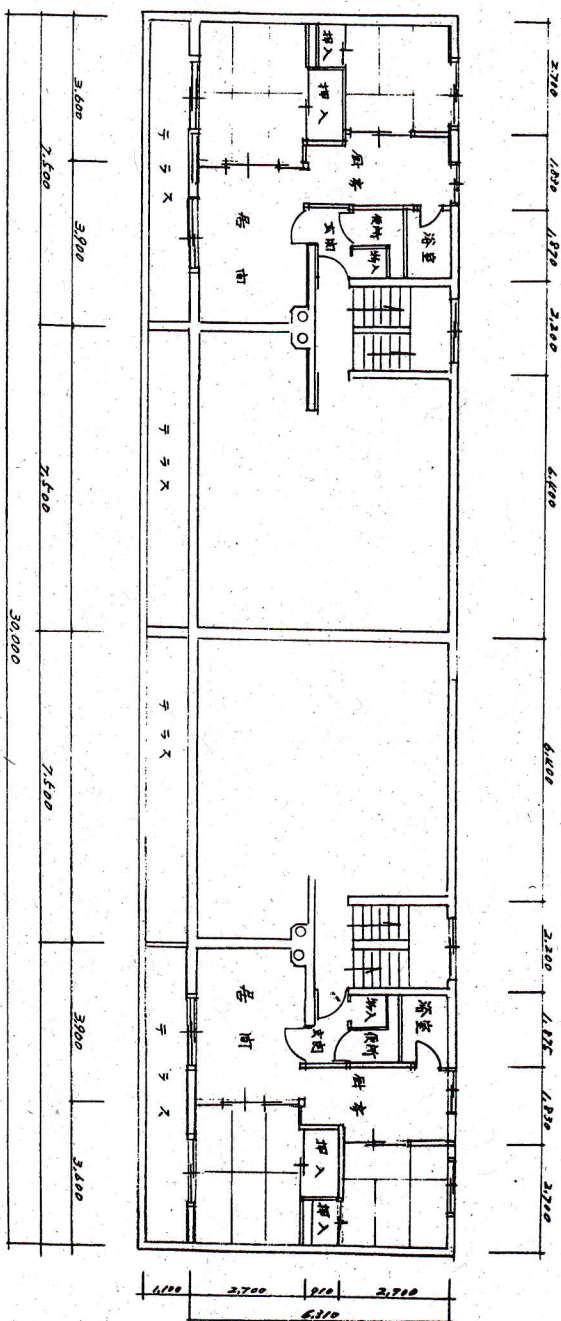

$$\text{求積} \quad 30000 \times 6.310 = 189,300 \text{ } m^2$$

$$\text{床面積} \quad 189,300 \text{ } m^2$$

部局名	苫小牧警察署
口座名	6号共同公造
所在地	苫小牧市井ノ内49~44
名称	共同公造
構造	鉄筋コンクリート造
数量	亜鉛メッキ鋼板葺4階建 189,300/547.20 m^2
しゅん功年月日	49.3.25

縮尺

建 物 圖 面

21.92

1.37	1.37	1.37	1.37	1.37	1.37	1.37	1.37	1.37	1.37	1.37	1.37	1.37	1.37	1.37	1.37	1.37	
1	2	3	4	5	6	7	8	9	10	11	12	13	14	15	16		263

21.92m X 2.63m = 57.6496m²

床面積 57.64 m²

縮尺 —————

部 局 名	苫小牧警察署
□ 座 名	糸井149公宅
□ 座 番 号	3013
所 在 地	苫小牧市字糸井149番地4.4
名 称	6号公宅配置
構 造	鉄骨造
敷 積	57.64m ²
所 有 者	香 北海通

令和7年11月28日
（札幌法務局苫小牧支局管轄）
札幌法務局

これは図面に記録されている内容を証明した書面である。

登記年月日：平成22年2月25日

各階平面図

図面番号 149番44

建物の所在 苫小牧市平井149番地44

建物図面

主たる建物

30.00

11.2

6.11

1・2・3・4階 間面積

求積式 30.00 × 6.31 = 189.300

床面積 189.30 m²

附属建物①

21.32

21.32

求積式 21.32 × 2.63 = 57.6496

床面積 57.64 m²

作製者

北海道警察本部総務部施設課
事務職員 大林 和幸
（平成28年 8月 19日）

縮尺


1/250

申請人

北海道有財産
登記指定職員
北海道警察本部長
原 川 一 郎

縮尺

1/500

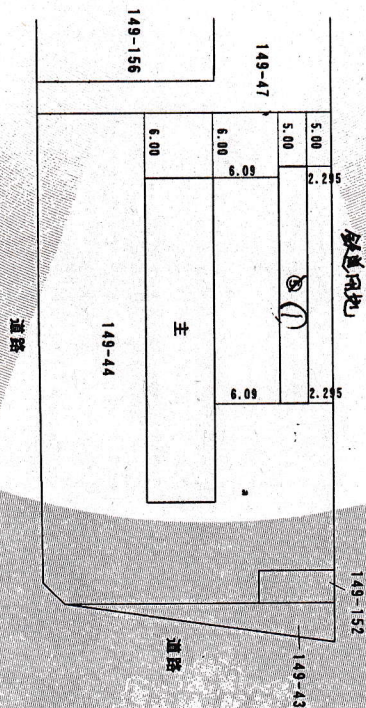

登記年月日：令和3年12月24日

令和7年11月28日
(札幌法務局苫小牧支局管轄)
札幌法務局

これは図面に記録されている内容を証明した書面である。

地図番号	境界線の種類及び境界点の記号又は点名	
	種類	境界線の種類
連D-17-4	既設	90R102.4xK.7
	新設	K.1-K.5,K.16-K.17,K.18
与点の種類	公共基準点	口・図根点
	ハ・登記基準点	二



地番	149-44
土地の所在	苫小牧市字糸井

土地積測量図

基本三角点等の名称及び座標値


(世界測地系)

点名	X座標	Y座標	備考
30003	-153156.700	-58487.217	街区多角点
30004	-153055.260	-58219.917	街区多角点
30009	-153220.789	-58221.589	街区多角点

求積表

地番	149-44				
NO	Xn	Yn	Yn+1-Yn-1	Xn・(Yn+1-Yn-1)	
K.7	-153065.695	-58263.163	-51.081	7618748.766295	
K.1-1	-153040.056	-58274.709	-8.003	1224719.568168	
90R102	-153038.466	-58271.166	38.951	-5861001.289166	
K.16-1	-153022.577	-58235.758	38.525	-5896194.778925	
K.18	-153029.565	-58232.641	3.854	-895835.073510	
K.17	-153028.337	-58229.904	10.274	-1572213.134338	
K.5	-153045.232	-58222.367	6.276	-960511.876032	
K.6	-153041.954	-58223.628	-40.796	6243744.331384	
合計				2516.513676	
面積				1288.268380	m ²
地積				1288.25	m ²

測量年月日	令和3年9月10日
座標系	X・Y系

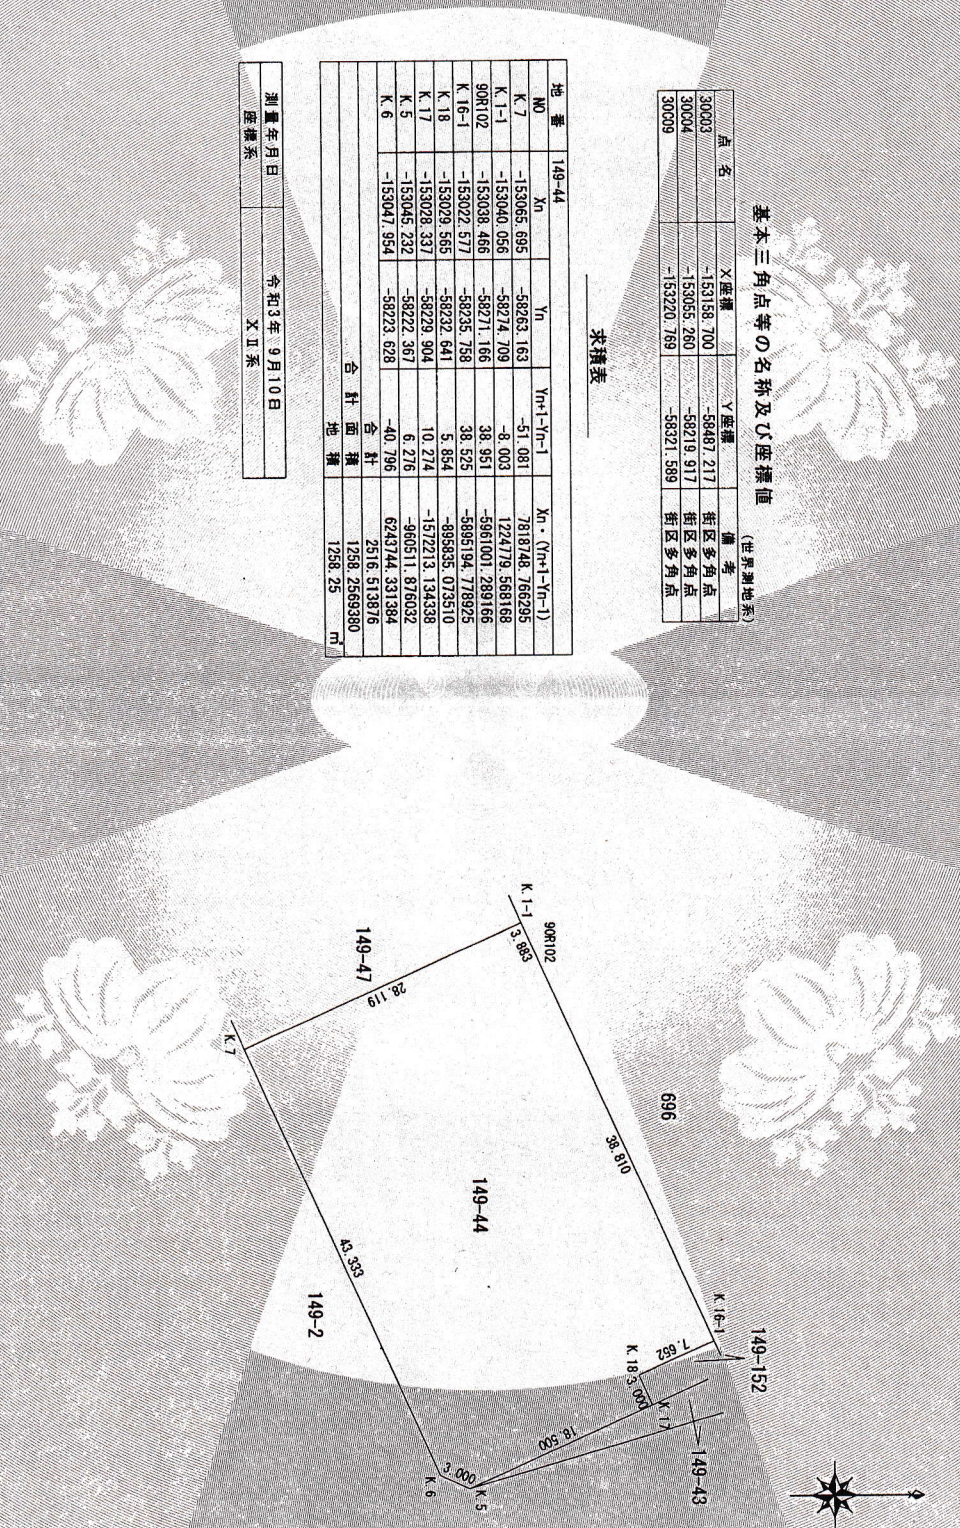

単位 m

官公署証明番号	令和 年 月 日
作成者	札幌市中央区南2条東1丁目7番地札幌市土地家屋調査士 佐藤靖夫



申請人	北海道有財産登記指定職員 扇澤昭宏
縮尺	1/500