


深川警察署沼田警察庁舎敷地除雪区画図

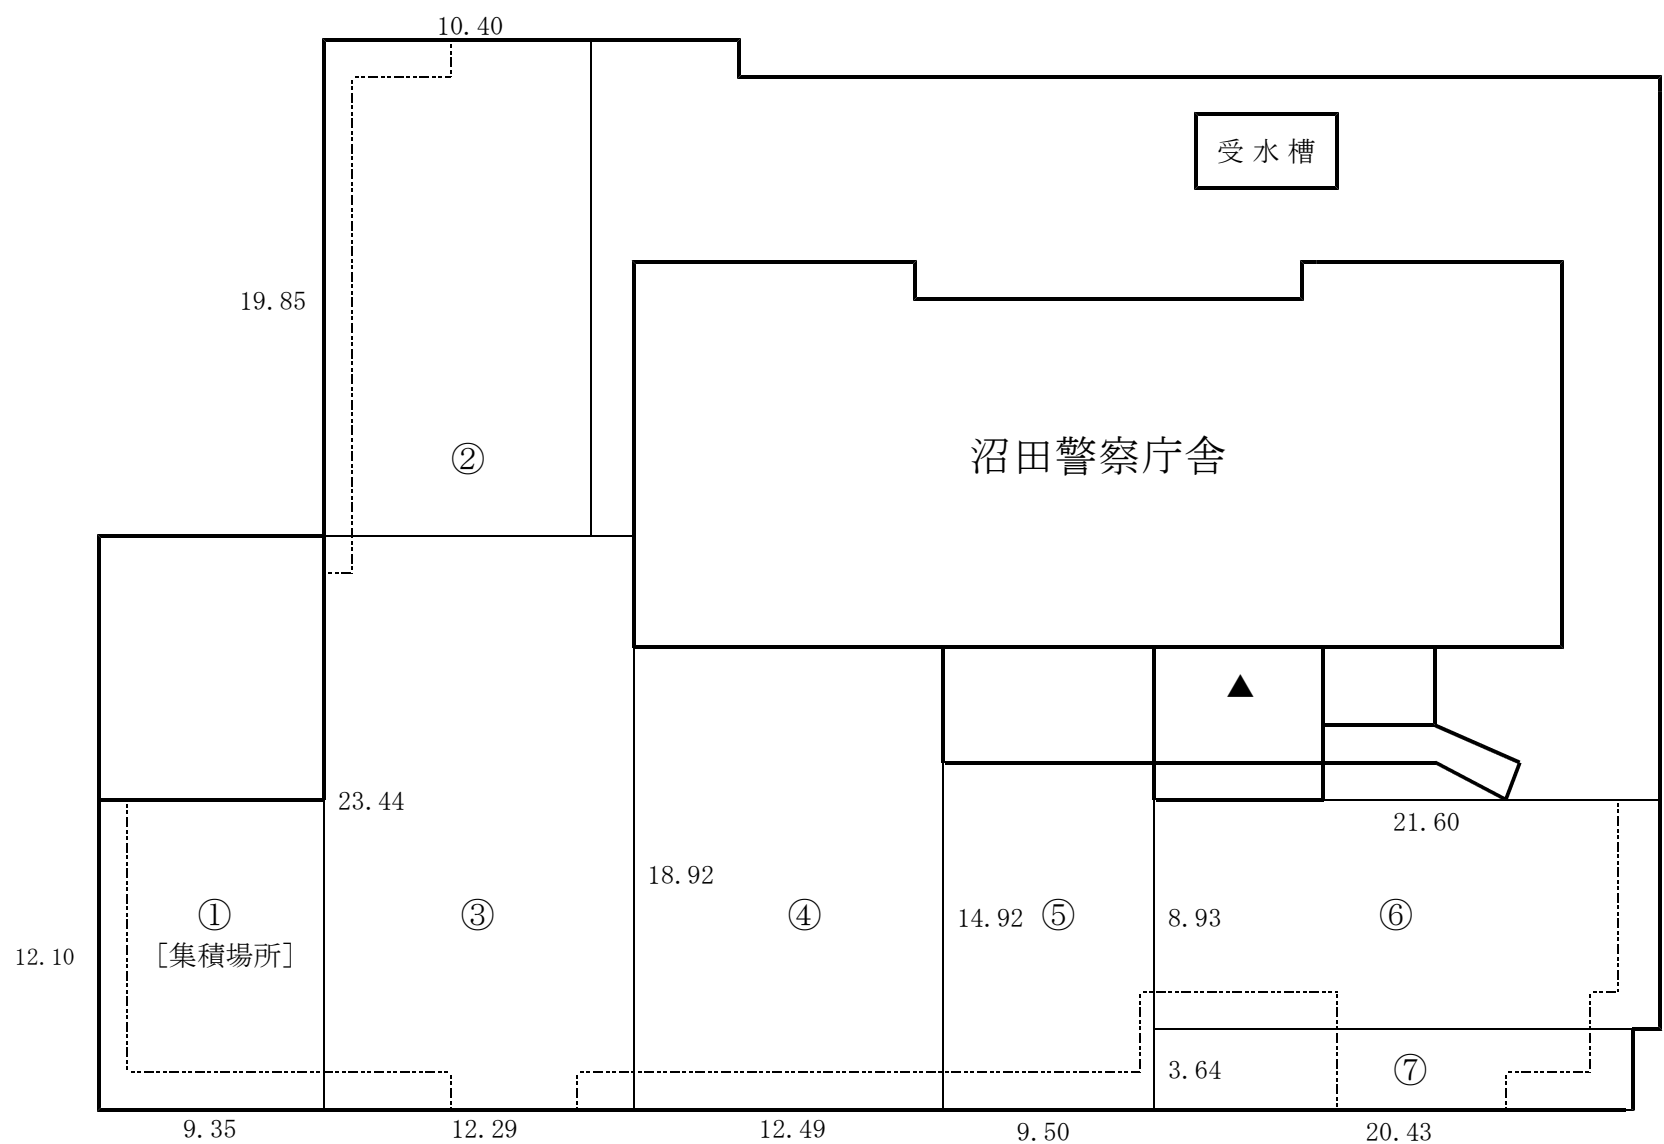

除 雪 す る 面 積

区分	深川警察署沼田警察庁舎敷地除雪面積計算表				
①	12.10	×	9.35	=	113.135
②	19.85	×	10.40	=	206.440
③	23.44	×	12.29	=	288.0776
④	18.92	×	12.49	=	236.3108
⑤	14.92	×	9.50	=	141.74
⑥	8.93	×	21.60	=	192.888
⑦	3.64	×	20.43	=	74.3652
計	1,252.9566 m ²				
縁石	-----	部分除く	△212.4995 m ²		
総計	1,040.4571 m ² ÷ 1,040.46 m ²				

深川警察署沼田警察庁舎敷地除雪区画図

※この部分は除雪面積より除く

